

沙湾超高温热防材料智能制造项目工程设计方案（第二次）调整公布图

建设项目公布

建设单位：
四川动思新材料科技有限公司


设计单位：
中道明华数据科技集团有限责任公司

建设地点：
乐山市沙湾区嘉农镇腾飞路

该项目方案已经批准，根据《中华人民共和国城乡规划法》第四十条，《四川省城乡规划条例》第四十八条之规定，现予以公布。

乐山市沙湾区自然资源局
2026年3月27日

2.1 原彩色总平面图

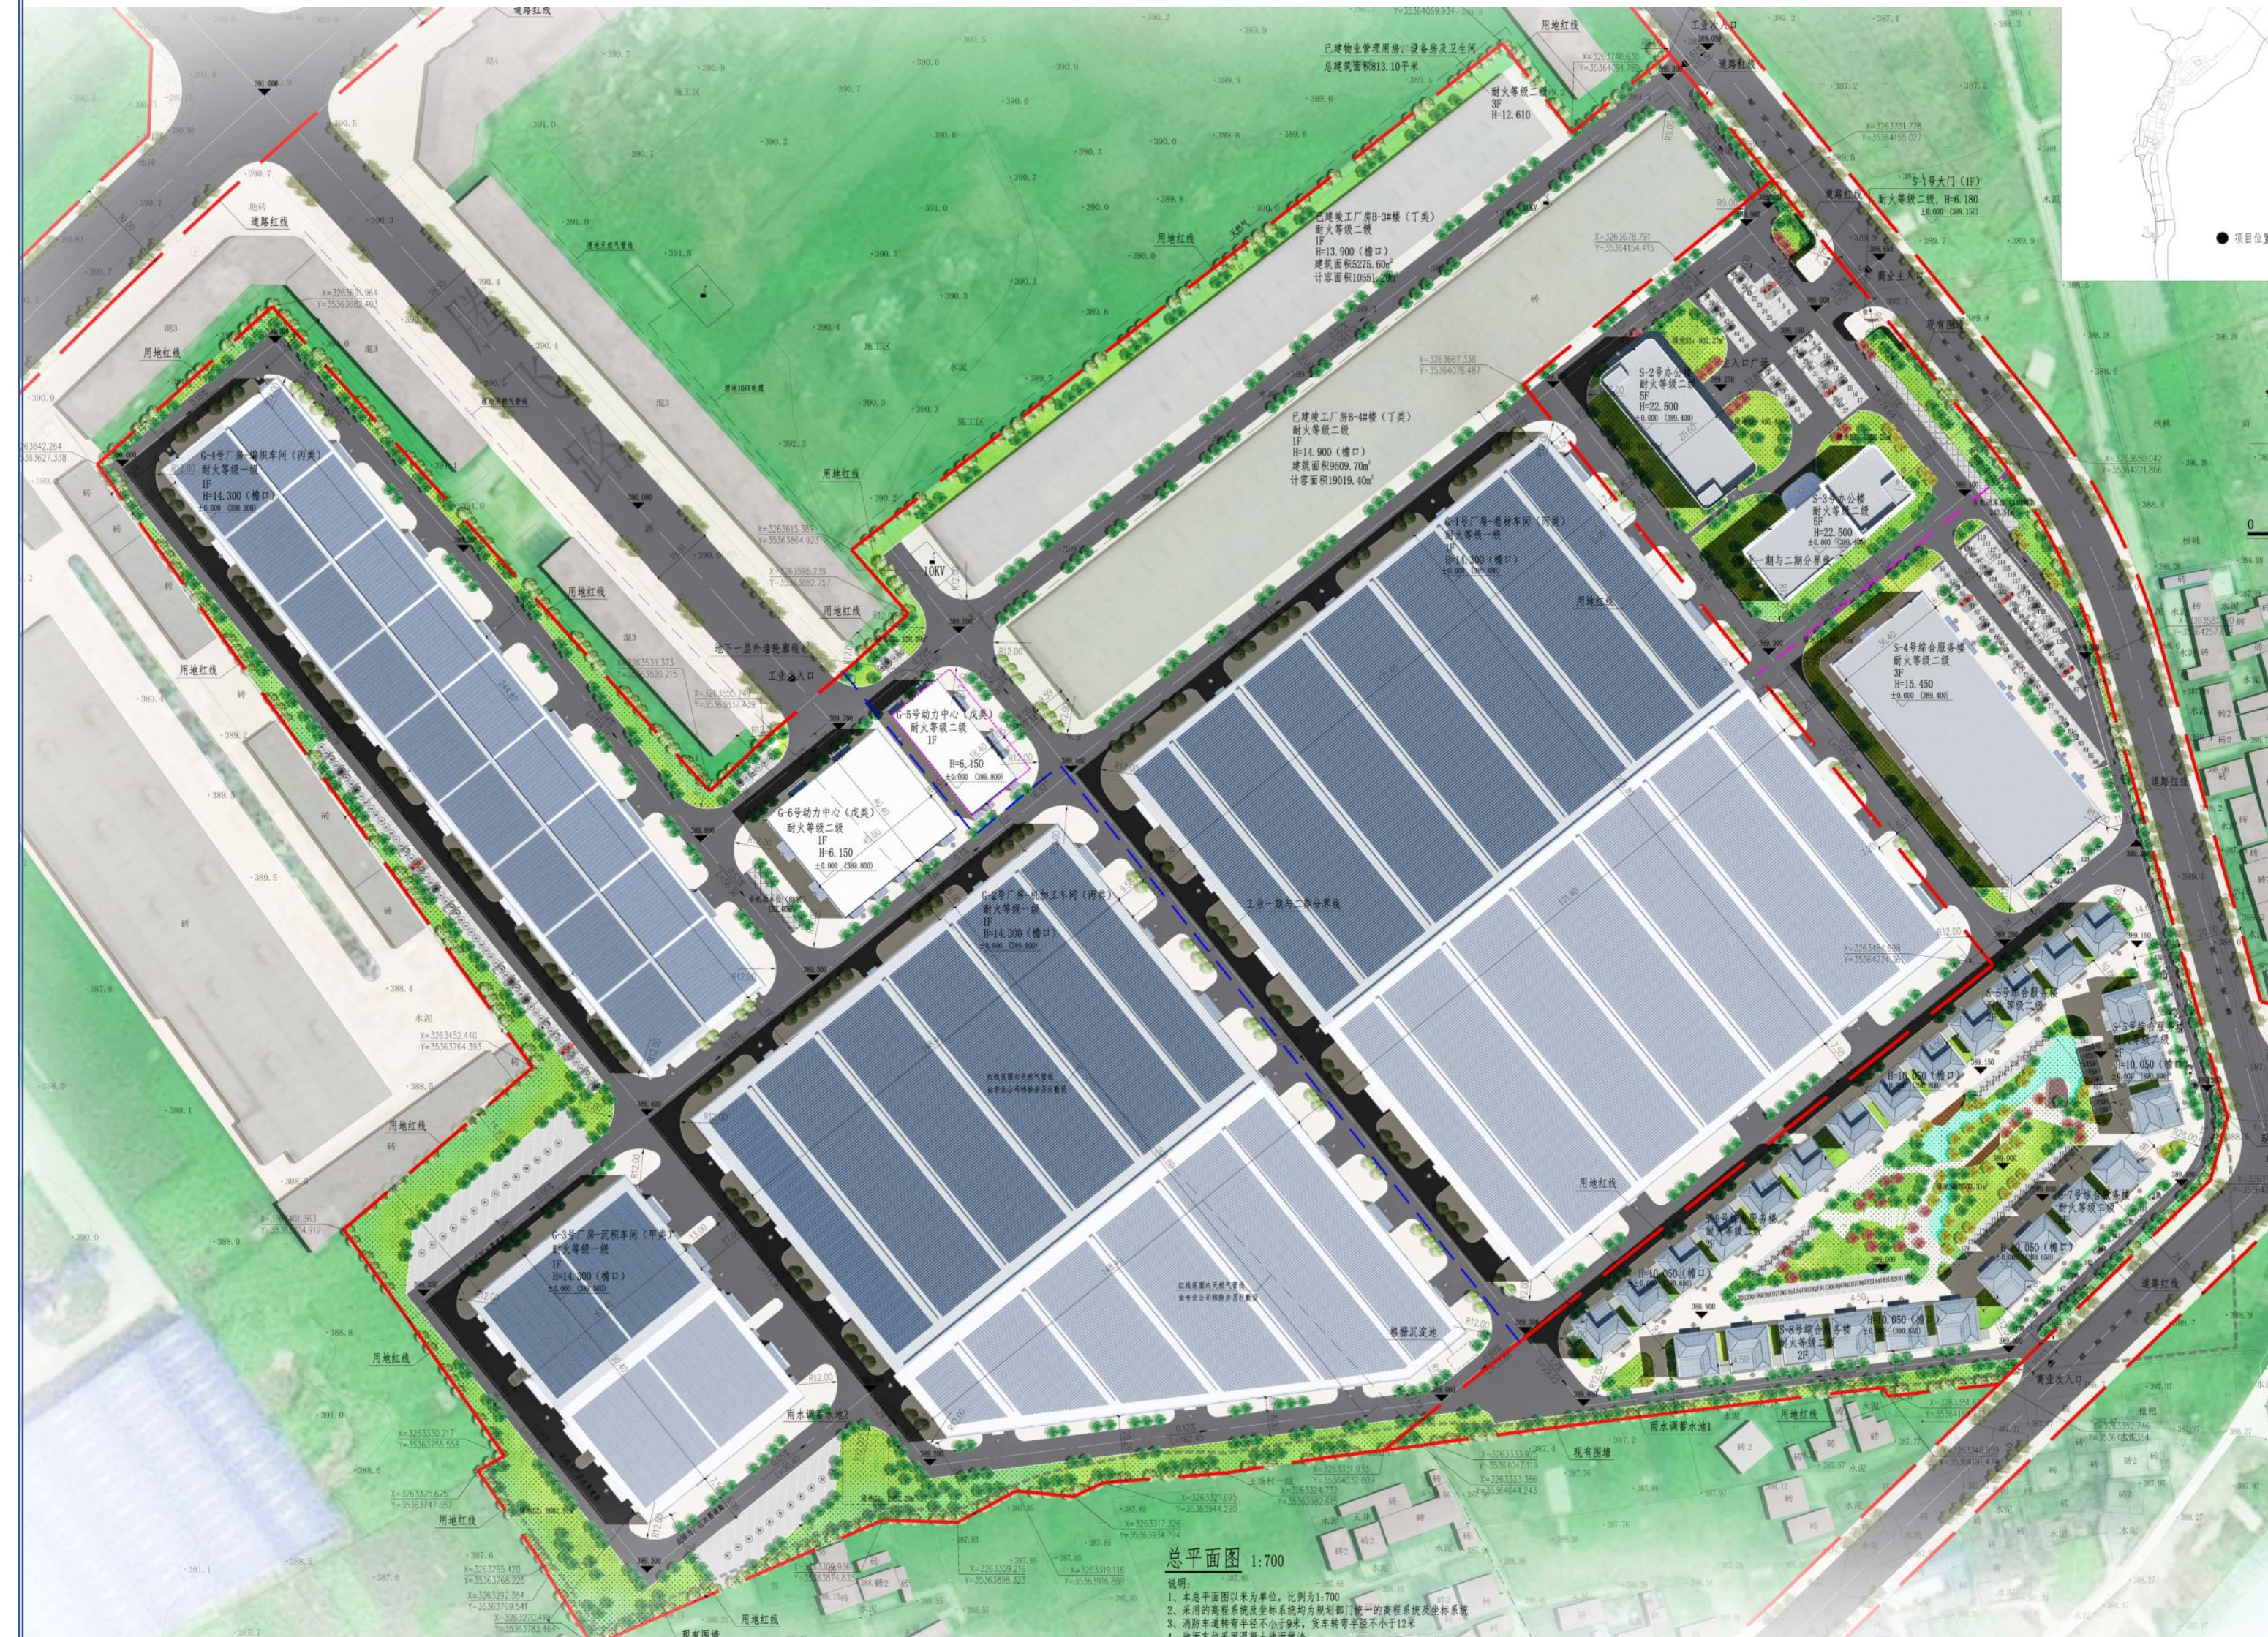

2.2 调整后彩色总平面图



总平面对比图

工业地块调整变更内容说明：

- 1、拟沿工业地块厂房的四周路边适当设置绿地，工业地块一期原绿地面积128.09平米调整为为9713.31平米，原工业地块总绿地面积8692.29平米调整为为18245.41平米，原工业地块总绿地率由5.73%调整为12.03%。
- 2、工业地块除绿地面积及绿地率外其余指标未做调整，未调整部分内容均按原审批方案执行。